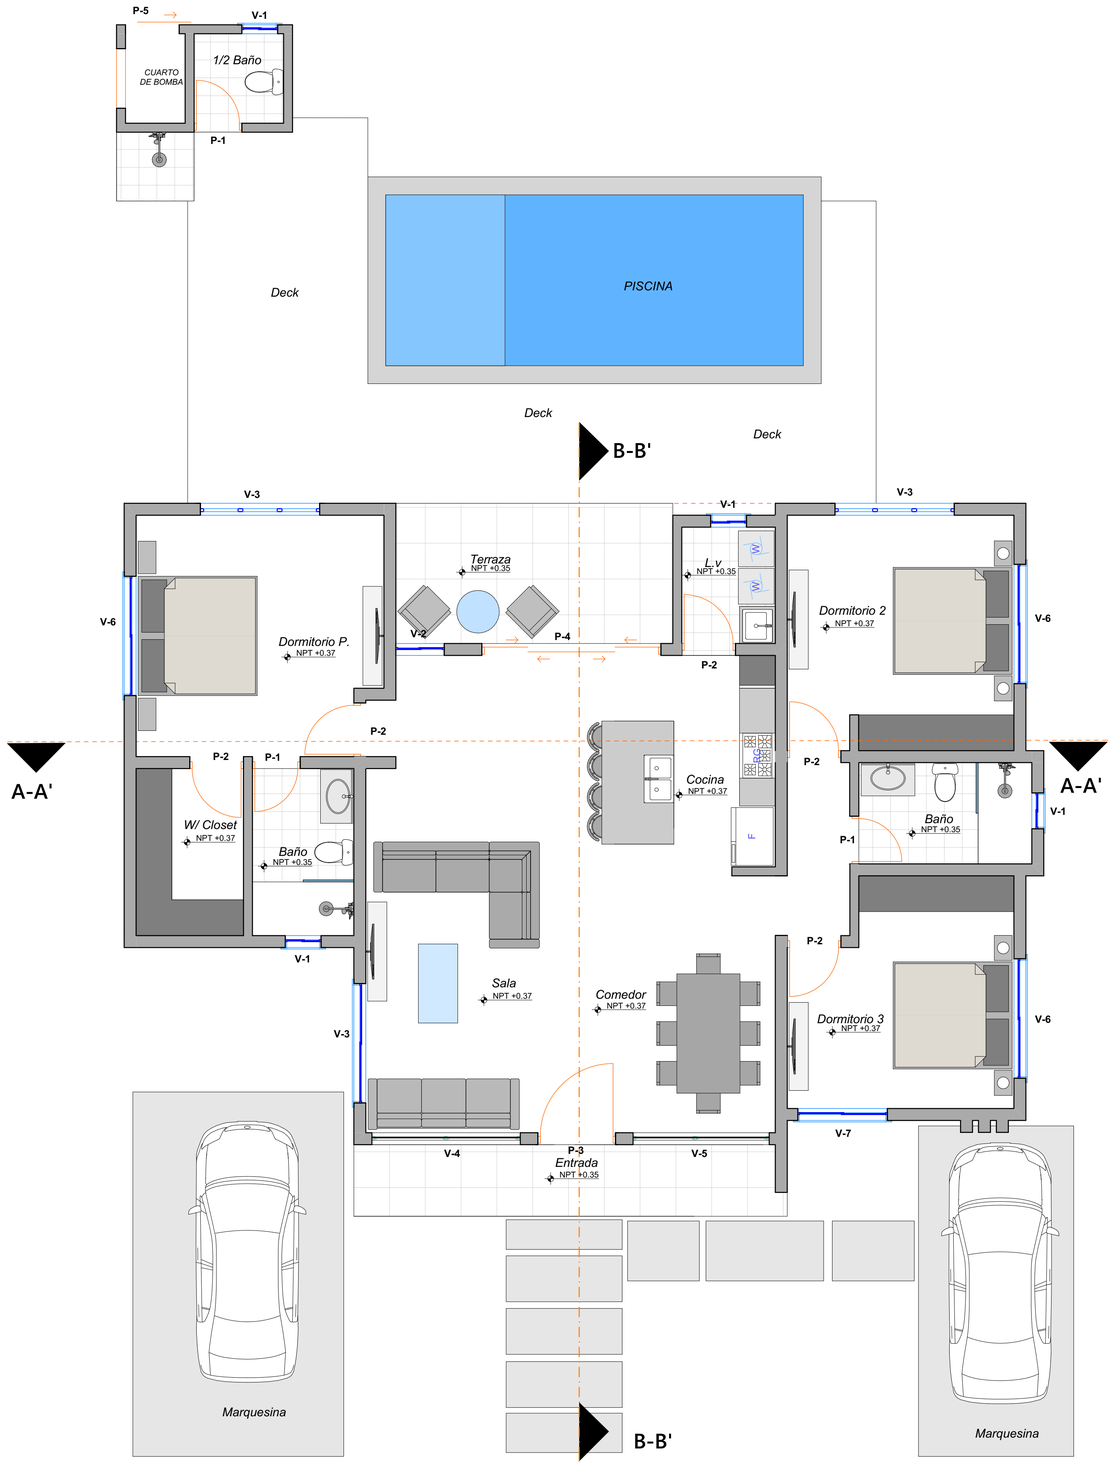

PLANTA ARQUITECTONICA AMUEBLADA

TABLA DE TERMINACIONES DE VENTANAS

REFERENCIAS-	V-1	V-2	V-3	V-4	V-5	V-6	V-7	TOTAL
ANCHO VANO	0.60	0.80	2.00	2.49	2.28	2.28	1.50	
ALTURA VANO	0.60	1.50	1.10	3.40	3.40	3.40	0.60	
CANTIDAD	4	2	3	1	1	3	1	15
MATERIAL	CRISTAL	CRISTAL	CRISTAL	CRISTAL FIJO	CRISTAL FIJO	CRISTAL	CRISTAL	
MAT. MARCO	ALUMINIO	ALUMINIO	ALUMINIO	ALUMINIO	ALUMINIO	ALUMINIO	ALUMINIO	

TABLA DE TERMINACIONES DE PUERTAS

REFERENCIAS:	P-1	P-2	P-3	P-4	P-5	TOTAL
ANCHO VANO	0.80	0.90	1.30	3.00	0.90	
ALTURA VANO	2.10	2.10	3.00	2.40	2.10	
CANTIDAD	3	5	1	1	1	11
MATERIAL	PINO	PINO	PINO	CRISTAL	METAL	
MAT. MARCO	PINO	PINO	PINO	ALIMINIO	METAL	

TABLA DE TERMINACIONES

	Pisos	Techo	Pared
Terminaciones Generales.-	Ceramica	Pañete Liso	Pañete Liso
Baños	Ceramica 0.15x 0.15	Pañete Liso	Pañete
Areas de Lavado	Ceramica Criolla	Pañete Liso	Pañete Liso
Terminaciones Cocina	Madera	Pañete Liso	
Terminaciones Gabinetes	Roble Brasileño		
Terminacion de Closet	Roble Brasileño		
Terminaciones de topes	Granito natural		

ARQUITECTURA

Pablo Peralta
E-mail. arqpg06@gmail.com
Cel. 809-697-4689
Barrio invi calle 1 local #13
Puerto Plata, Rep. Dom.

FICHA TÉCNICA

Diseño Arquitectónico:
Arq. Pablo Peralta
Codia: 44514:

Diseño Estructural:
Ing. Alberto Noesi
Codia: 38120:

Diseño Eléctrico:
Ing. Luis Febles
Codia: 24532:

Diseño Sanitario:
Arq. Greorio Tomas Santos
Codia: 28542:

Digitacion:

Coordinación y Revisión:

Responsable del Proyecto
Codia:

PROYECTO:
Vivienda Unifamiliar

UBICACIÓN DEL PROYECTO:
Sosua, Pto. Pta. R.D.

CONTENIDO:
Planta Amueblada

PROPIETARIO:
Bushnel Construciones SRL.

APROBADO POR:

No. de Hojas
02/16

Fecha
Noviembre 2022

Escala:
1:50