
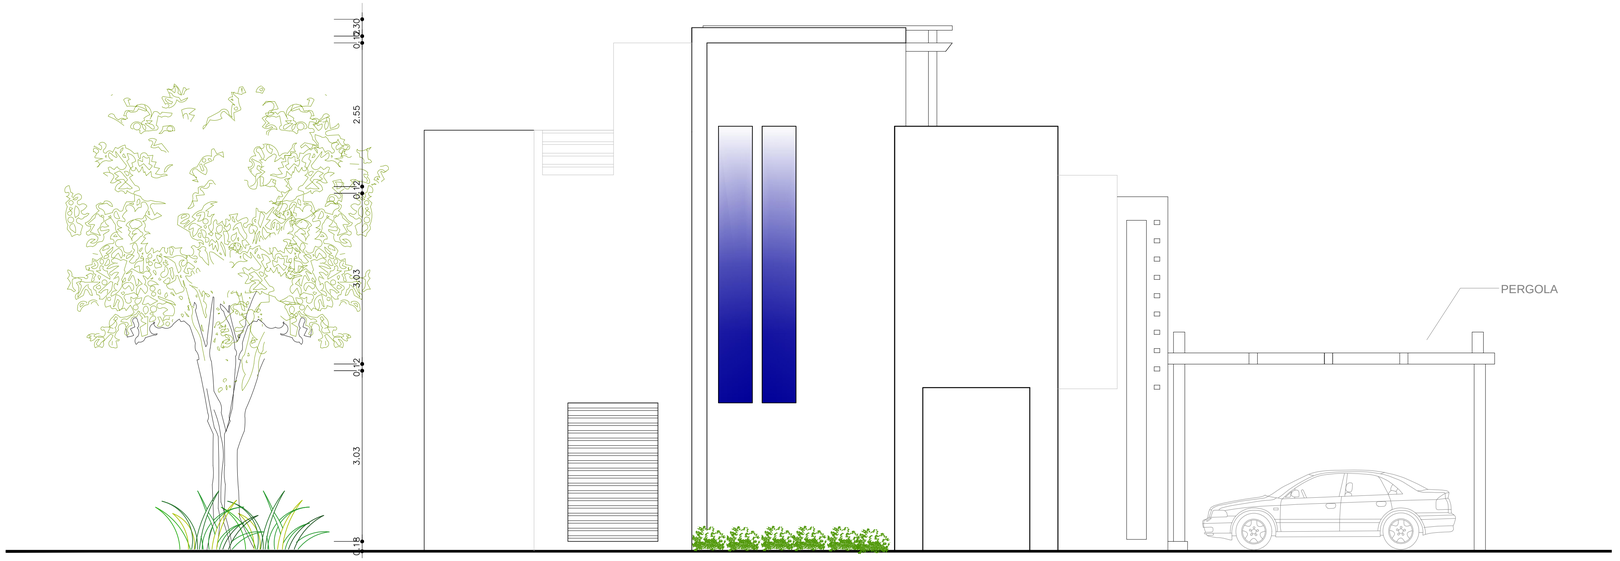


ELEVACION LATERAL IZQUIERDA

Esc:1:50

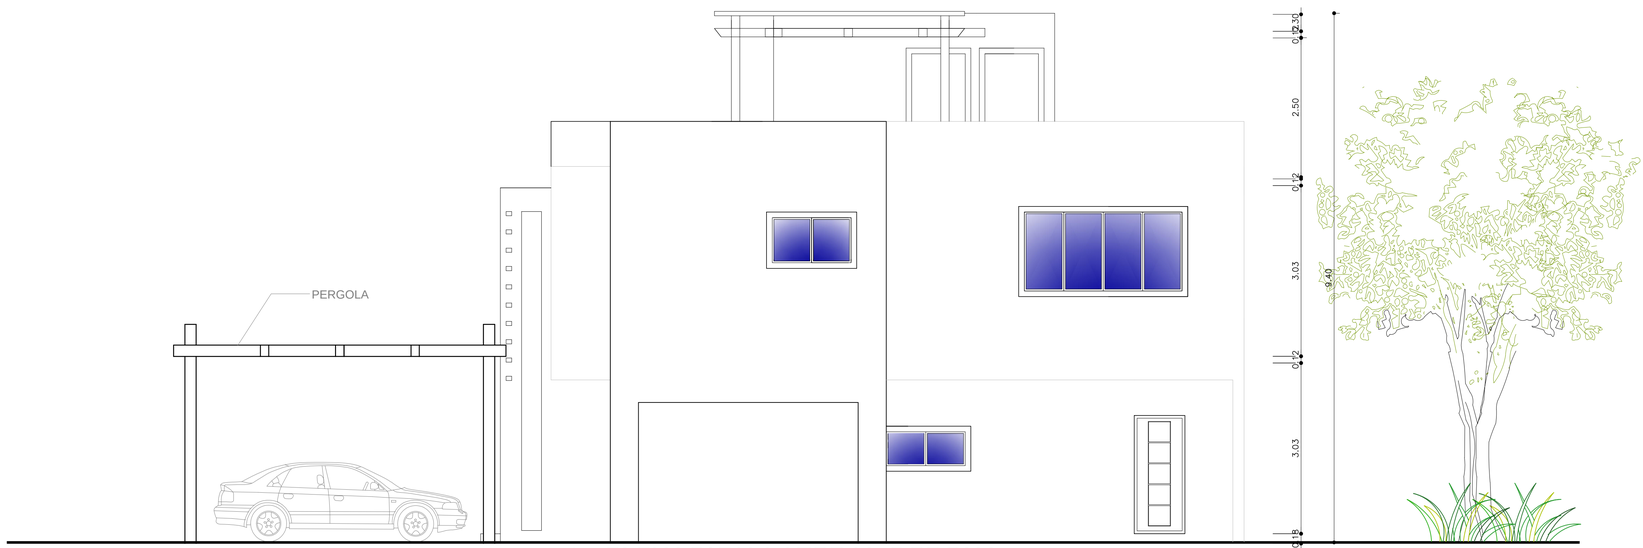

ELEVACION LATERAL DERCHA

Esc:1:50

NOTAS GENERALES:

INMOBILIARIA MEDIALUNA

AV.JUAN PABLO DUARTE, PLAZA ZONA ROSA, MODULO D2-10
TELS. 809-581-9855, Fax:809-580-1029 SANTIAGO, R.D.

NOMBRE DE PROYECTO Y UBICACION:

SOSUA OCEAN VILLAGE
VILLAS MARINAS
VILLA MAR

SOSUA, PUERTO PLATA, R.D.

PROPIETARIO DEL PROYECTO:

LAS ROCAS, S.A

FIRMA

DISEÑO ARQUITECTONICO:

ARQ. LARIADYS CEPEDA PINEDA

CODIA:
33659

FIRMA

DISEÑO ESTRUCTURAL:

ING.RIGOBERTO PADILLA

CODIA:
15581

FIRMA

DISEÑO ELECTRICO:

ING.JOSE DOMINGUEZ SANCHEZ

CODIA:
8914

FIRMA

DISEÑO SANITARIO:

ARQ. LARIADYS CEPEDA PINEDA

CODIA:
33659

FIRMA

RESPONSABLE DEL PROYECTO:

ING.JUAN MARCOS PALOMINO.

CODIA:
25685

FIRMA

DESCRIPCION DE LA HOJA:

ELEVACIONES

ESCALA: INDICADA	HOJA NO: 7/23
FECHA: DICIEMBRE 2017	
REVISADA POR:	DIBUJADA POR: INMOBILIARIA MEDIA
REFERENCIA NO:	PROYECTO