LOCALIZACION DE LA PROVINCIA EN EL PAIS

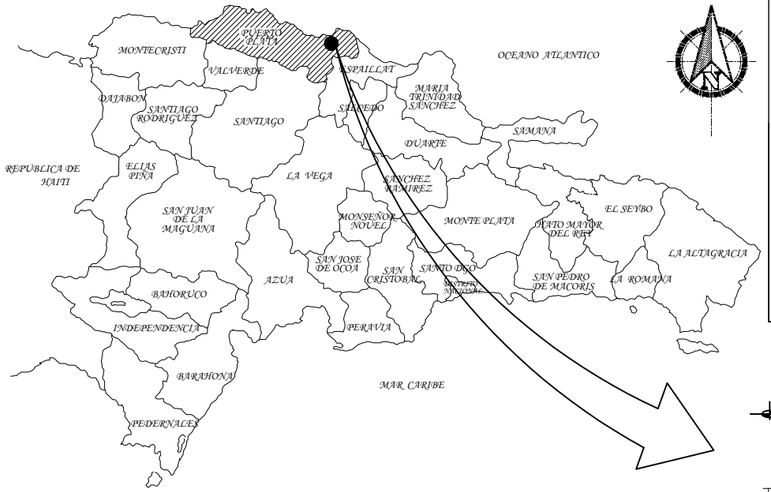

INDICE DE HOJAS	
DESCRIPCION	No.
LOCALIZACION Y UBICACION	1
PLANTAS ARQ. AMUEBLADA Y DIMENSIONADA	2
ELEVACIONES	3
SECCIONES Y PLANTA DE TECHO	4
PLANTAS ESTRUCTURALES	5
DETALLES ESTRUCTURALES	6
PLANTAS INST. ELECTRICAS	7
PLANTAS INST. SANITARIAS	8

LOCALIZACION DEL PROYECTO EN LA PROVINCIA



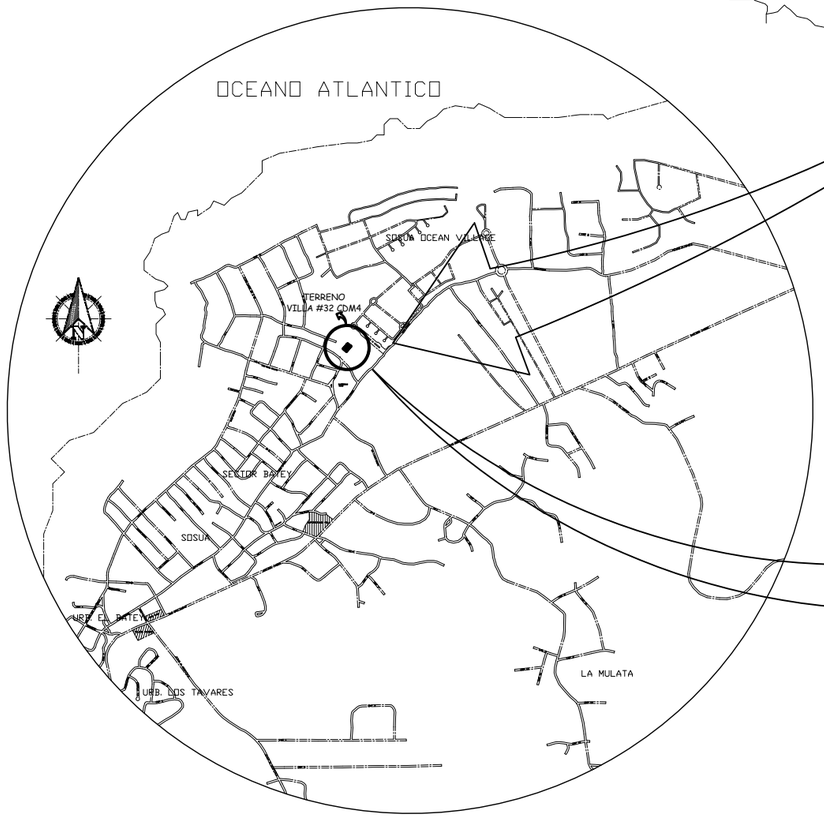

LOCALIZACION DEL PROYECTO EN LA CIUDAD

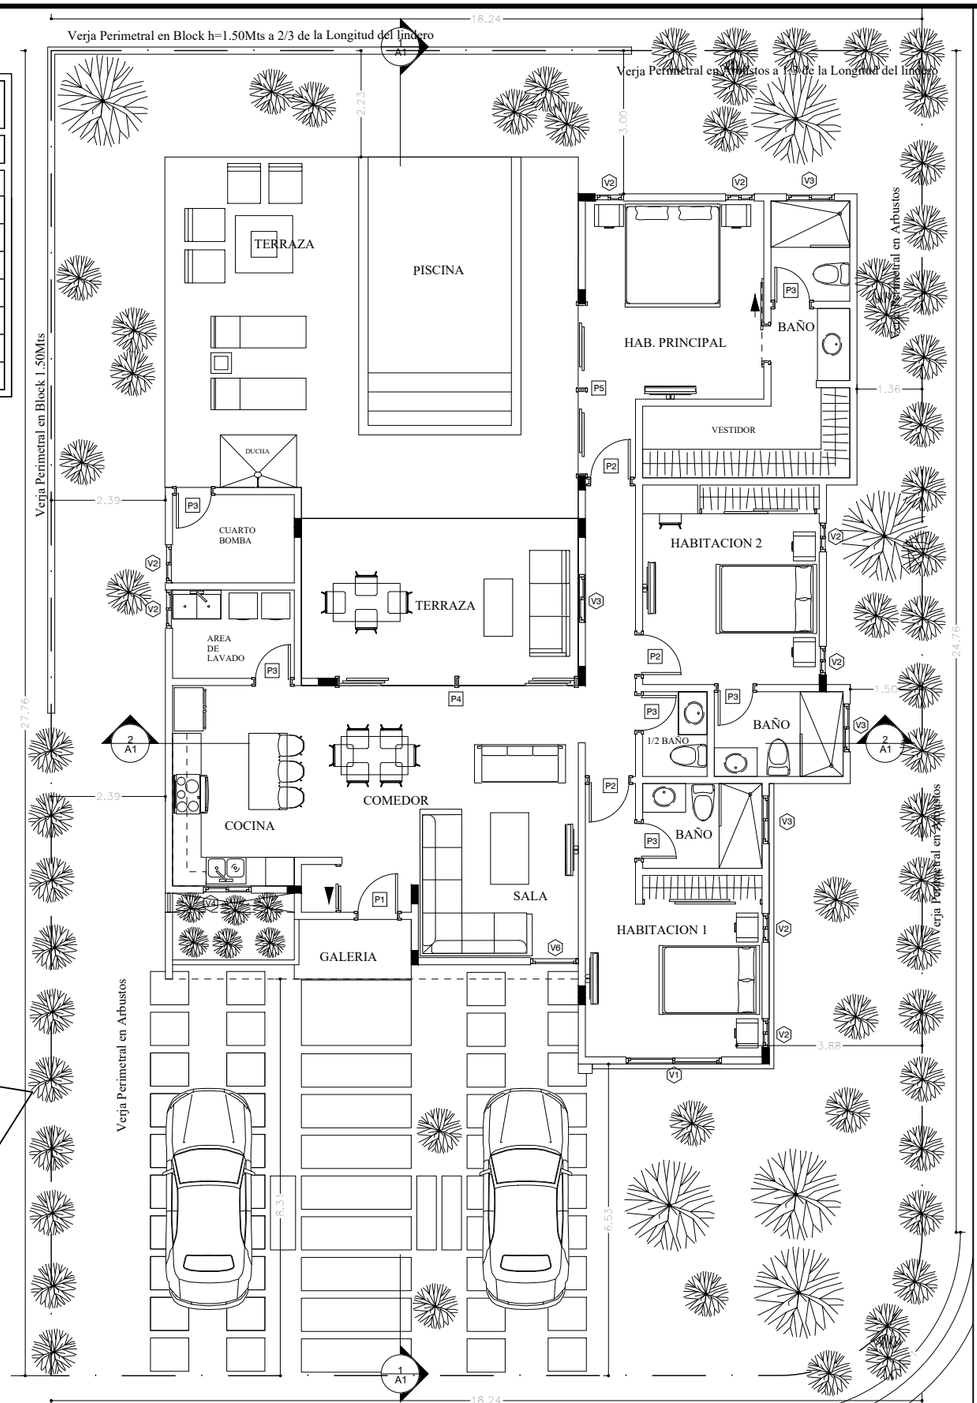

PLANTA ARQ. AMUEBLADA DE CONJUNTO 1ER NIVEL

VILLA #32, 3 HAB. CDM4 (170.10Mts2) Esc. 1:125

PROYECTO

VILLA #32 SR. MOGILEVTSEV CAMPO DEL MAR 4
CALLE D, SOSUA OCEAN VILLAGE CDM4
SOSUA, PUERTO PLATA, REP. DOM.

Diseño Electrico: ING. JOSE ABRAHAM NUÑEZ C.
CODIA: 10851
Diseño Estructural: ING. JOSE A. MARTINEZ M.
CODIA: 3100
Diseño Sanitario: ING. JOSE A. MARTINEZ M.
CODIA: 3100

DISEÑO ARQUITECTONICO: ARQ. NOLBERTO MOTA
CODIA: 24657
RESPONSABLE DE LA OBRA: ARQ. NOLBERTO MOTA
CODIA: 24657
PROPIETARIOS: SR. DENIS MOGILEVTSEV
FECHA: ENERO 2024

VILLA #32
CDM4

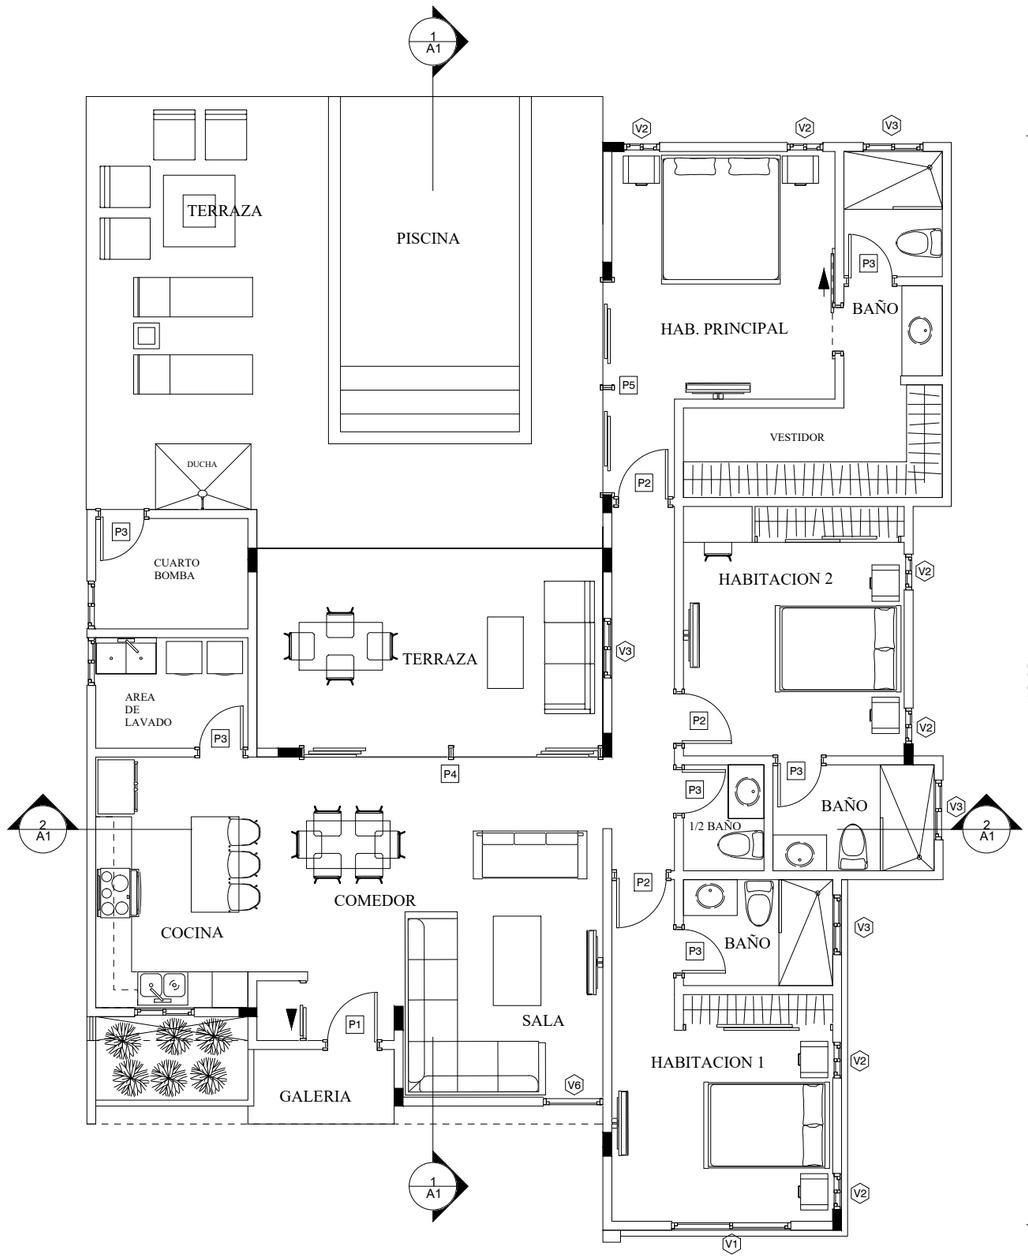

PLANTA ARQ. AMUEBLADA 1ER NIVEL

VILLA #32, 3 HAB. CDM4 (170.10Mts2) Esc. 1:100

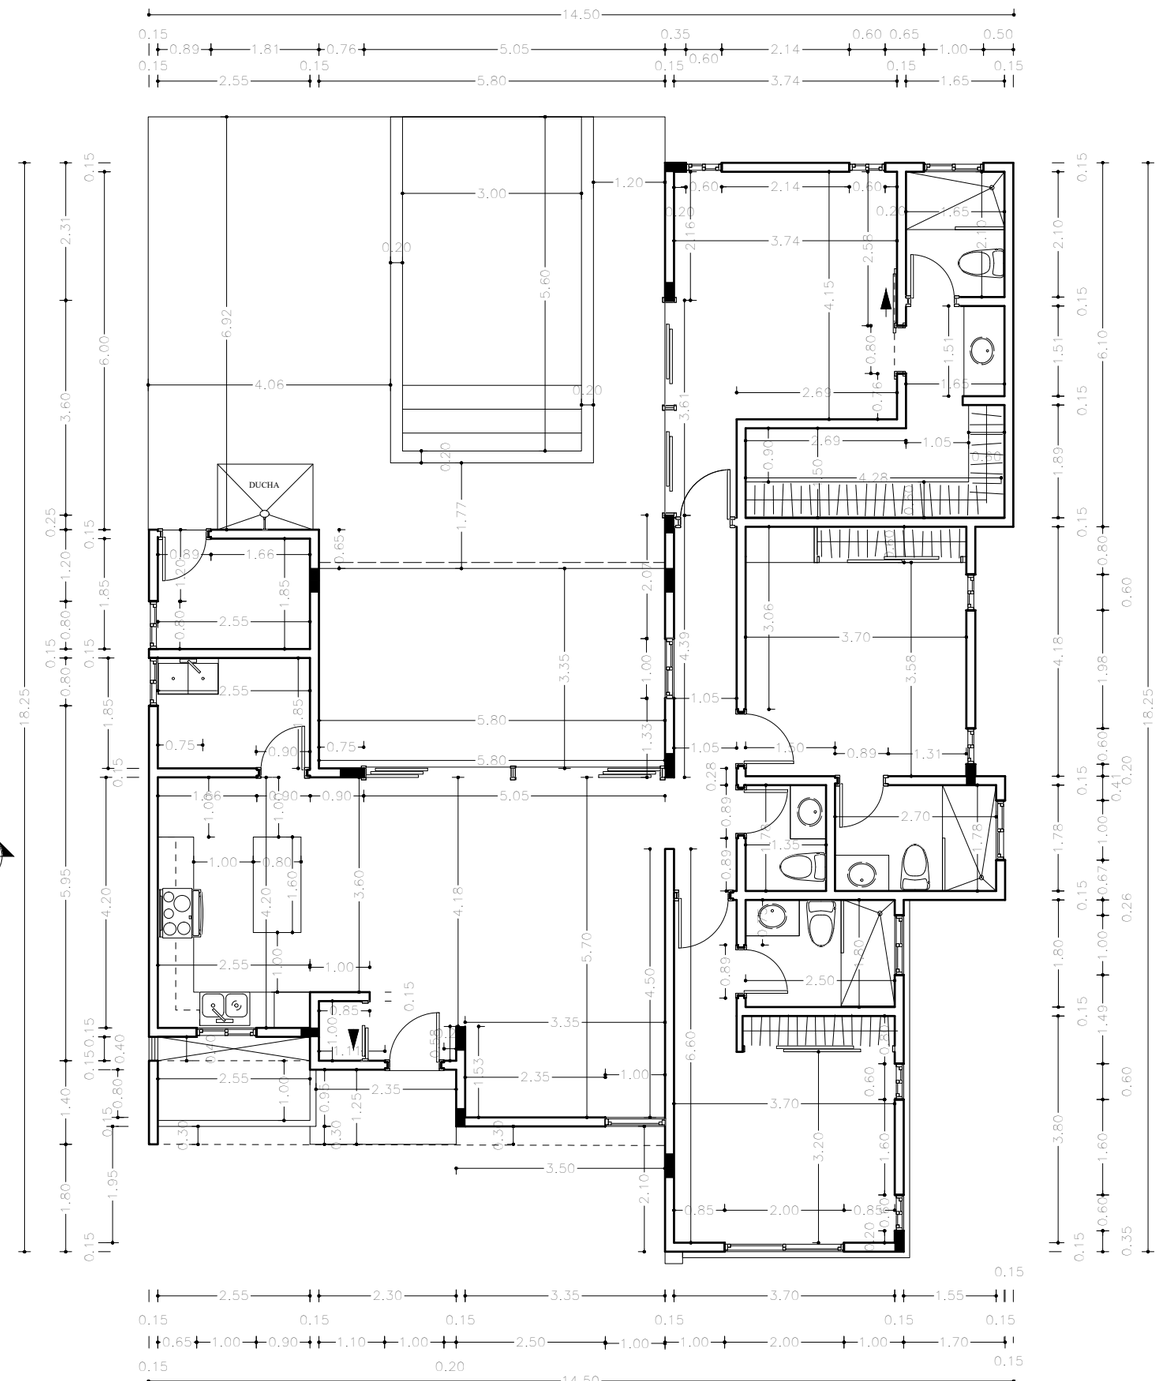

PLANTA ARQ. DIMENSIONADA 1ER NIVEL

VILLA #32, 3 HAB. CDM4 (170.10Mts2) Esc. 1:100

PROYECTO

VILLA #32 SR. MOGILEVTSEV CAMPO DEL MAR 4
CALLE D, SOSUA OCEAN VILLAGE CDM4
SOSUA, PUERTO PLATA, REP. DOM.

DISEÑO ARQUITECTONICO: ARQ. NOLBERTO MOTA
CODIA: 24657
RESPONSABLE DE LA OBRA: ARQ. NOLBERTO MOTA
CODIA: 24657
PROPIETARIOS: SR. DENIS MOGILEVTSEV
FECHA: ENERO 2024

VILLA #30
CDM4

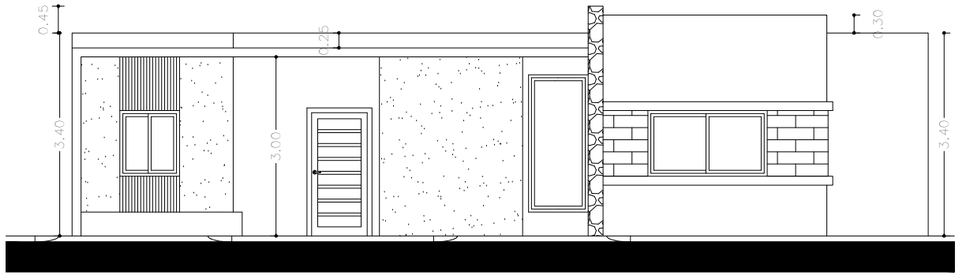

ELEVACION FRONTAL

Esc. 1:100

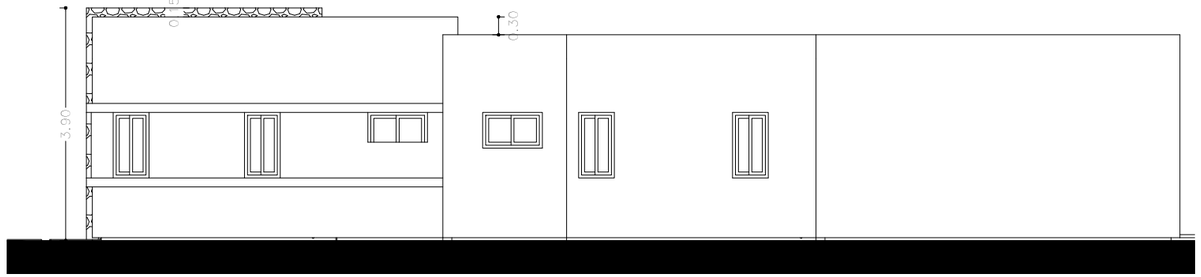

ELEVACION LATERAL DERECHA

Esc. 1:100

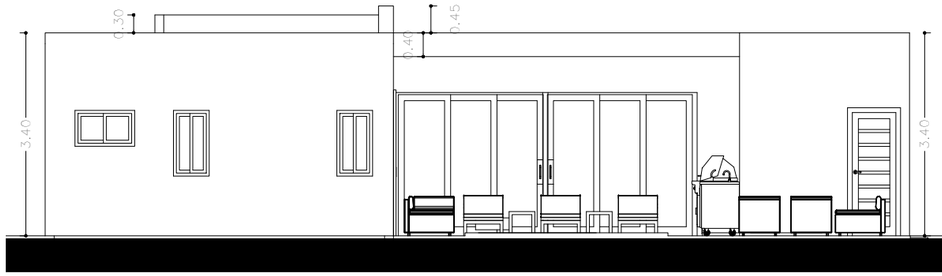

ELEVACION POSTERIOR

Esc. 1:100

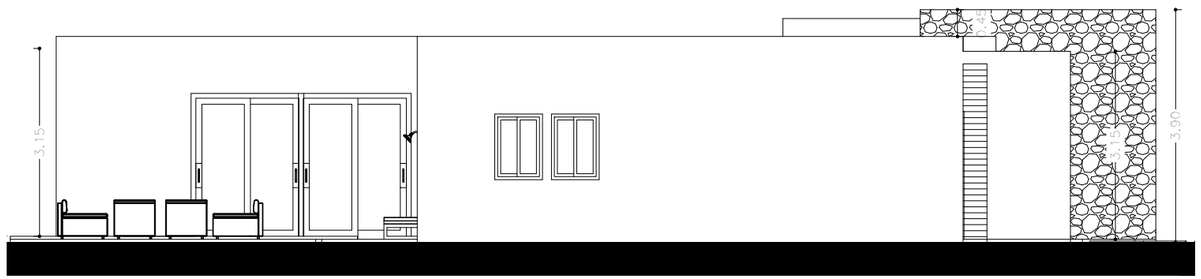

ELEVACION LATERAL IZQUIERDA

Esc. 1:100

TABLA DE PUERTAS

	TIPO	ANCHO ml	ALTURA	CANTIDAD	AREA M²	AREA TOTAL M²	AREA Pie²(10.76)	MATERIAL
P1	PIVOTANTE	1.00	2.20	2	2.20	4.40	47.34	MADERA
P2	PIVOTANTE	0.85	2.20	3	1.87	5.61	60.36	MADERA
P3	CORREDERA	2.00	2.20	3	4.40	13.20	142.03	ALUMINIO Y CRISTAL
P4	PIVOTANTE	0.80	2.20	1	1.76	1.76	18.93	MADERA
P5	PIVOTANTE	0.95	2.20	1	2.09	2.09	22.48	MADERA
P6	PIVOTANTE	0.90	2.20	1	1.98	1.98	21.30	MADERA

TABLA DE VENTANAS

	TIPO	ANCHO	ALTURA	CANTIDAD	AREA M²	AREA TOTAL M²	AREA Pie²(10.76)	MATERIAL
V1	CORREDERA	2.00	1.10	1	2.20	2.20	23.67	ALUMINIO Y CRISTAL
V2	CORREDERA	1.00	1.10	1	1.10	1.10	11.83	ALUMINIO Y CRISTAL
V3	CORREDERA	0.60	1.10	3	0.66	1.98	21.30	ALUMINIO Y CRISTAL
V4	CORREDERA	1.00	0.55	2	0.55	1.10	11.83	ALUMINIO Y CRISTAL
V5	CORREDERA	0.80	1.10	1	0.88	0.88	9.46	ALUMINIO Y CRISTAL
V6	FIJO	1.00	2.00	1	2.00	2.00	21.52	ALUMINIO Y CRISTAL

PROYECTO

VILLA #32 SR. MOGILEVTSEV CAMPO DEL MAR 4
CALLE D, SOSUA OCEAN VILLAGE CDM4
SOSUA, PUERTO PLATA, REP. DOM.

Diseño Electrico: ING. JOSE ABRAHAM NUÑEZ C.
CODIA: 10851
Diseño Estructural: ING. JOSE A. MARTINEZ M.
CODIA: 3100
Diseño Sanitario: ING. JOSE A. MARTINEZ M.
CODIA: 3100

3/8

DISEÑO ARQUITECTONICO: ARQ. NOLBERTO MOTA
CODIA: 24657
RESPONSABLE DE LA OBRA: ARQ. NOLBERTO MOTA
CODIA: 24657
PROPIETARIOS: SR. DENIS MOGILEVTSEV
FECHA: ENERO 2024

VILLA #30 CDM4

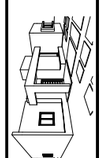

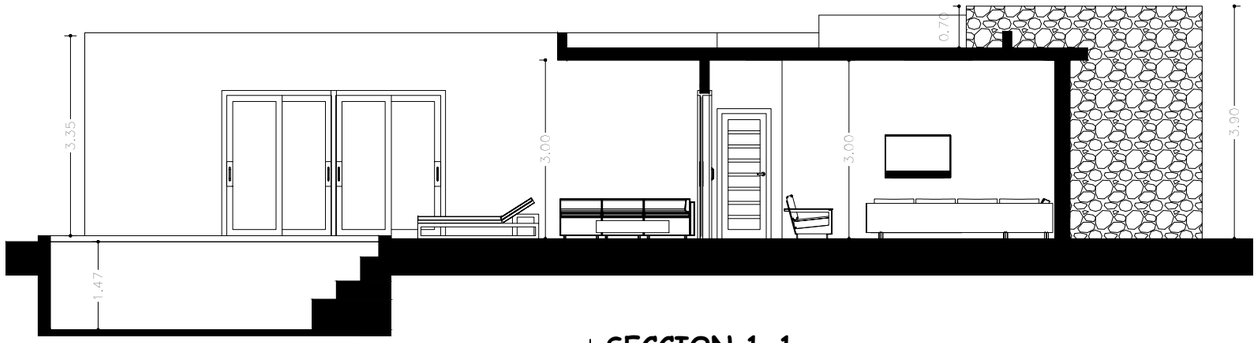

SECCION 1-1
Esc. 1:100



SECCION 2-2
Esc. 1:100

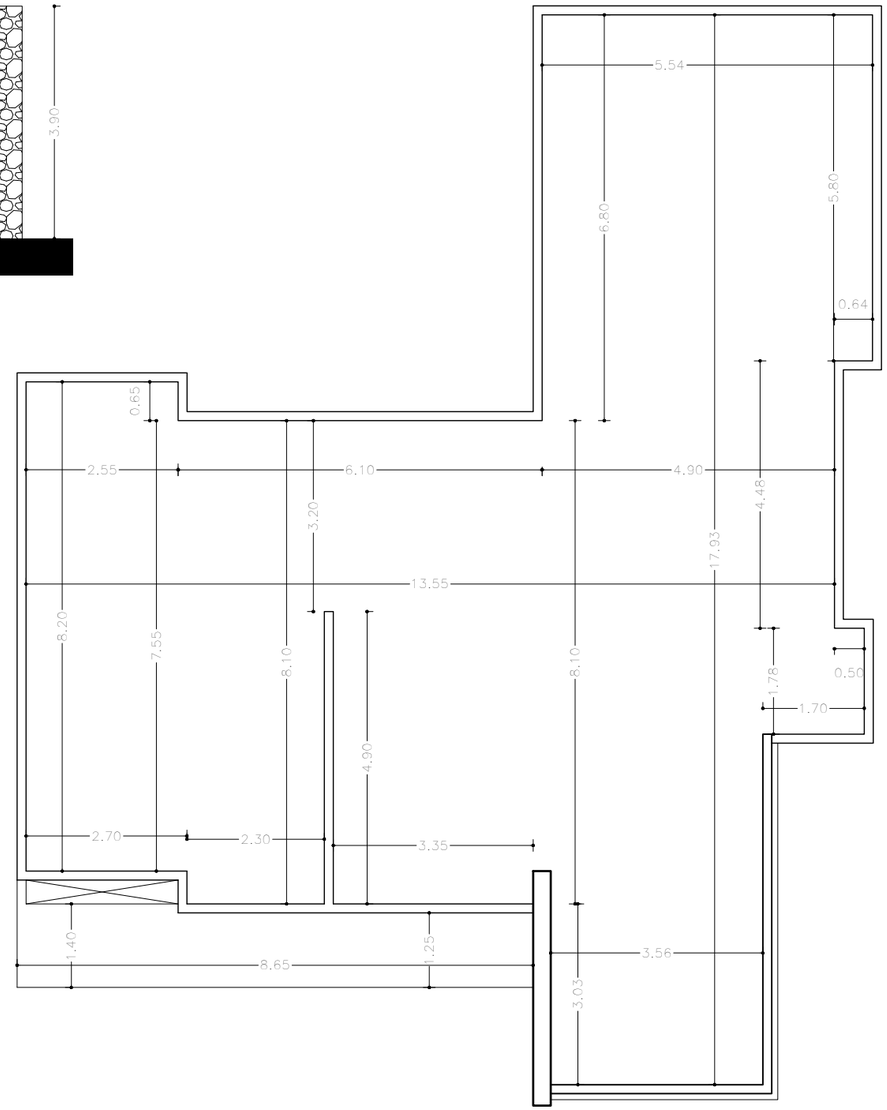

PLANTA DE TECHO
Esc. 1:100

PROYECTO
VILLA #32 SR. MOGILEVTSEV CAMPO DEL MAR 4
CALLE D. SOSUA OCEAN VILLAGE CDM4
SOSUA, PUERTO PLATA, REP. DOM.

Diseño Electrico: ING. JOSE ABRAHAM NUÑEZ C.
CODIA: 24572
Diseño Estructural: ING. JOSE A. MARTINEZ M.
CODIA: 31005
Diseño Sanitario: ING. JOSE A. MARTINEZ M.
CODIA: 31005

14/8

DISEÑO ARQUITECTONICO: ARQ. NOLBERTO MOTA
CODIA: 24572
RESPONSABLE DE LA OBRA: ARQ. NOLBERTO MOTA
CODIA: 24572
PROPIETARIOS: SR. DENIS MOGILEVTSEV
FECHA: ENERO 2004

VILLA #30
CDM4

