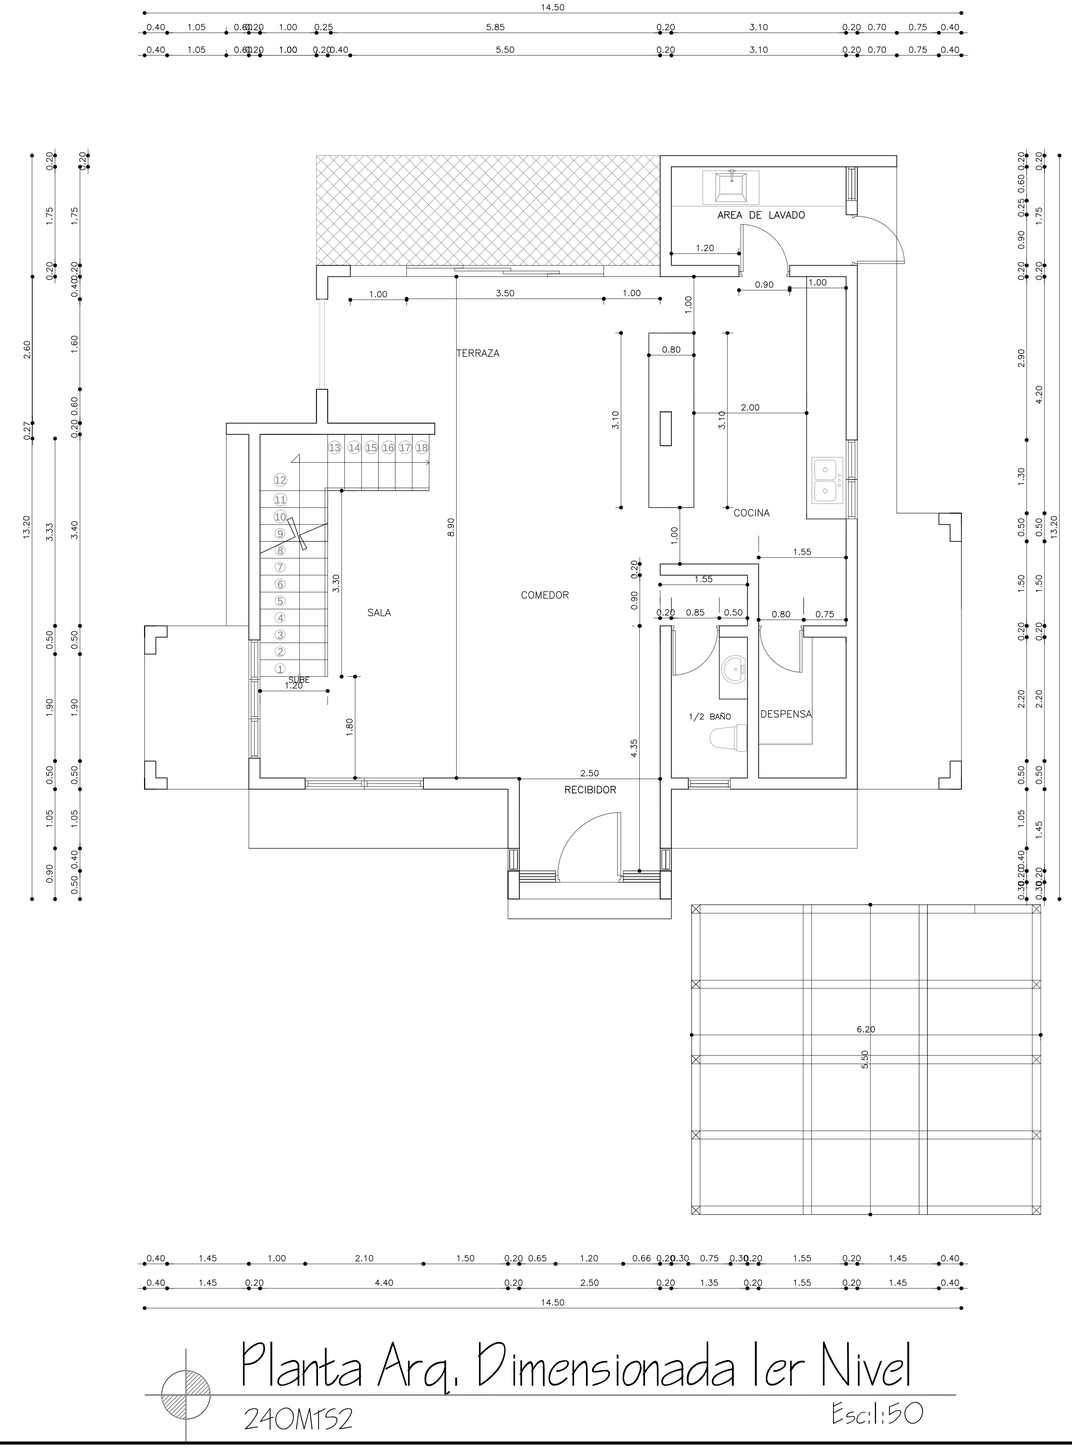


TABLA DE VENTANAS

REF.	DIMENSIONES ANCHO	DIMENSIONES ALTO	AREA	CANT.	DIVIS.	AREA TOTAL	MATERIAL	OBSERVACION
V1	0.65	2.40	1.56	2	1	3.12	CRISTAL	FIJO
V2	0.75	0.60	0.45	1	1	0.45	CRISTAL	CORREDIZAS
V3	2.10	2.35	4.94	1	2	4.94	CRISTAL	" "
V4	1.40	0.60	1.96	1	2	1.96	CRISTAL	FIJO
V5	0.60	1.40	0.84	1	1	0.84	CRISTAL	" "
V6	1.00	2.40	2.40	2	1	4.80	CRISTAL	FIJO
V7	1.60	2.40	3.84	1	——	3.84		LOUVERS
V8	0.85	1.40	1.19	2	1	2.38	CRISTAL	
V9	0.60	0.60	0.36	3	1	1.08	CRISTAL	
V10	1.40	0.60	0.84	1	2	0.84	CRISTAL	CORREDIZAS
V11	2.80	1.40	3.92	1	4	3.92	CRISTAL	" "
V12	3.50	1.40	4.90	1	5	4.90	CRISTAL	" "
V13	0.60	4.90	2.94	2	1	5.88	CRISTAL	FIJO
V14	1.30	2.75	3.58	1	1	3.58	CRISTAL	FIJO
V15	0.40	5.65	2.26	2	1	4.52		HUECO
V16	2.10	1.40	2.94	2	2	5.88	CRISTAL	

TABLA DE PUERTAS

REF.	DIMENSIONES ANCHO	DIMENSIONES ALTO	AREA	CANT.	AREA TOTAL	MATERIAL	OBSERVACION
P1	1.20	2.40	2.88	1	2.88	ROBLE	————
P2	0.85	2.10	1.79	1	1.79	JEQUITIVA	————
P3	0.80	2.10	1.68	1	1.68	JEQUITIVA	————
P4	0.90	2.10	1.89	1	1.89		————
P5	3.50	2.40	8.40	1	8.40	CRISTAL	CORREDIZA
P6	0.90	2.10	1.89	3	5.67	JEQUITIVA	————
P7	1.20	2.10	2.52	1	2.52	CRISTAL	————
P8	1.00	2.10	2.10	3	6.30	JEQUITIVA	————
P9	0.75	2.10	1.58	2	3.15	JEQUITIVA	————
P10	0.55	2.10	1.16	1	1.16	JEQUITIVA	CLOSET DE ROPA BLANCA
P11	0.70	2.10	1.47	1	1.47	JEQUITIVA	————
P12	0.95	2.10	1.99	1	1.99	JEQUITIVA	————

TABLA DE TERMINACIONES

REF.	DESCRIPCION	PISO	PARED	TECHO	OBS
100	MARQUESINA	CERAMICA	PAÑETE LISO	HORMIGON	————
101	LLEGADA	CERAMICA	PAÑETE LISO	HORMIGON	————
102	RECIBIDOR	CERAMICA	PAÑETE LISO	HORMIGON	————
103	½ BAÑO	CERAMICA	PAÑETE LISO	HORMIGON	————
104	DORMITORIO HUESPED	CERAMICA	PAÑETE LISO	HORMIGON	————
105	BAÑO DORM. HUESPED	CERAMICA	PAÑETE LISO	HORMIGON	————
106	SALA	CERAMICA	PAÑETE LISO	HORMIGON	————
107	COCINA	CERAMICA	PAÑETE LISO	HORMIGON	————
108	COMEDOR	CERAMICA	PAÑETE LISO	HORMIGON	————
109	TERRAZA	CERAMICA	PAÑETE LISO	HORMIGON	————
110	PANTRY	CERAMICA	PAÑETE LISO	HORMIGON	————
111	PORCHE	CERAMICA	PAÑETE LISO	HORMIGON	————
112	ESTAR FAMILIAR	CERAMICA	PAÑETE LISO	HORMIGON	————
113	DORM. PRINCIPAL	CERAMICA	PAÑETE LISO	HORMIGON	————
114	WALK-IN CLOSET	CERAMICA	PAÑETE LISO	HORMIGON	————
115	BAÑO DORM. PRINC.	CERAMICA	PAÑETE LISO	HORMIGON	————
116	DORMITORIO 3	CERAMICA	PAÑETE LISO	HORMIGON	————
117	BAÑO DORMITORIO 3	CERAMICA	PAÑETE LISO	HORMIGON	————
118	DORMITORIO 1	CERAMICA	PAÑETE LISO	HORMIGON	————
119	BAÑO DORMITORIO 1	CERAMICA	PAÑETE LISO	HORMIGON	————
120	DORMITORIO 2	CERAMICA	PAÑETE LISO	HORMIGON	————
121	BAÑO DORMITORIO 2	CERAMICA	PAÑETE LISO	HORMIGON	————
122	CUARTO DE MUSICA	CERAMICA	PAÑETE LISO	HORMIGON	————
123	BAÑO SOTANO	CERAMICA	PAÑETE LISO	HORMIGON	————
124	TERRAZA PATIO	CERAMICA	PAÑETE LISO	HORMIGON	————
125	ALMACEN	CERAMICA	PAÑETE LISO	HORMIGON	————
126	AREA DE LAVADO	CERAMICA	PAÑETE LISO	HORMIGON	————
127	BAÑO DORM. SERV.	CERAMICA	PAÑETE LISO	HORMIGON	————
128	DORMITORIO SERV.	CERAMICA	PAÑETE LISO	HORMIGON	————

Planta Arq. Dimensionada 1er Nivel

240MTS2 Esc:1:50

NOTAS GENERALES:

INMOBILIARIA MEDIALUNA

AV.JUAN PABLO DUARTE, PLAZA ZONA ROSA, MODULO D2-10
TELS. 809-581-9855, Fax:809-580-1029 SANTIAGO, R.D.

NOMBRE DE PROYECTO Y UBICACION:

SOSUA OCEAN VILLAGE
VILLAS MARINAS
VILLA MAR

SOSUA, PUERTO PLATA, R.D.

PROPIETARIO DEL PROYECTO:

LAS ROCAS, S.A

FIRMA

DISEÑO ARQUITECTONICO:

ARQ. LARIADYS CEPEDA PINEDA

CODIA: 33659

FIRMA

DISEÑO ESTRUCTURAL:

ING.RIGOBERTO PADILLA

CODIA: 15581

FIRMA

DISEÑO ELECTRICO:

ING.JOSE DOMINGUEZ SANCHEZ

CODIA: 8914

FIRMA

DISEÑO SANITARIO:

ARQ. LARIADYS CEPEDA PINEDA

CODIA: 33659

FIRMA

RESPONSABLE DEL PROYECTO:

ING.JUAN MARCOS PALOMINO.

CODIA: 25685

FIRMA

DESCRIPCION DE LA HOJA:

PLANTA ARQ. DIMENSIONADA Y TABLAS DE TERMINACIONES.

ESCALA: INDICADA	HOJA NO: 2/23
FECHA: DICIEMBRE 2017	
REVISADA POR:	DIBUJADA POR: INMOBILIARIA MEDIA LUNA
REFERENCIA NO:	PROYECTO